山中設備企画室TOPへ戻る

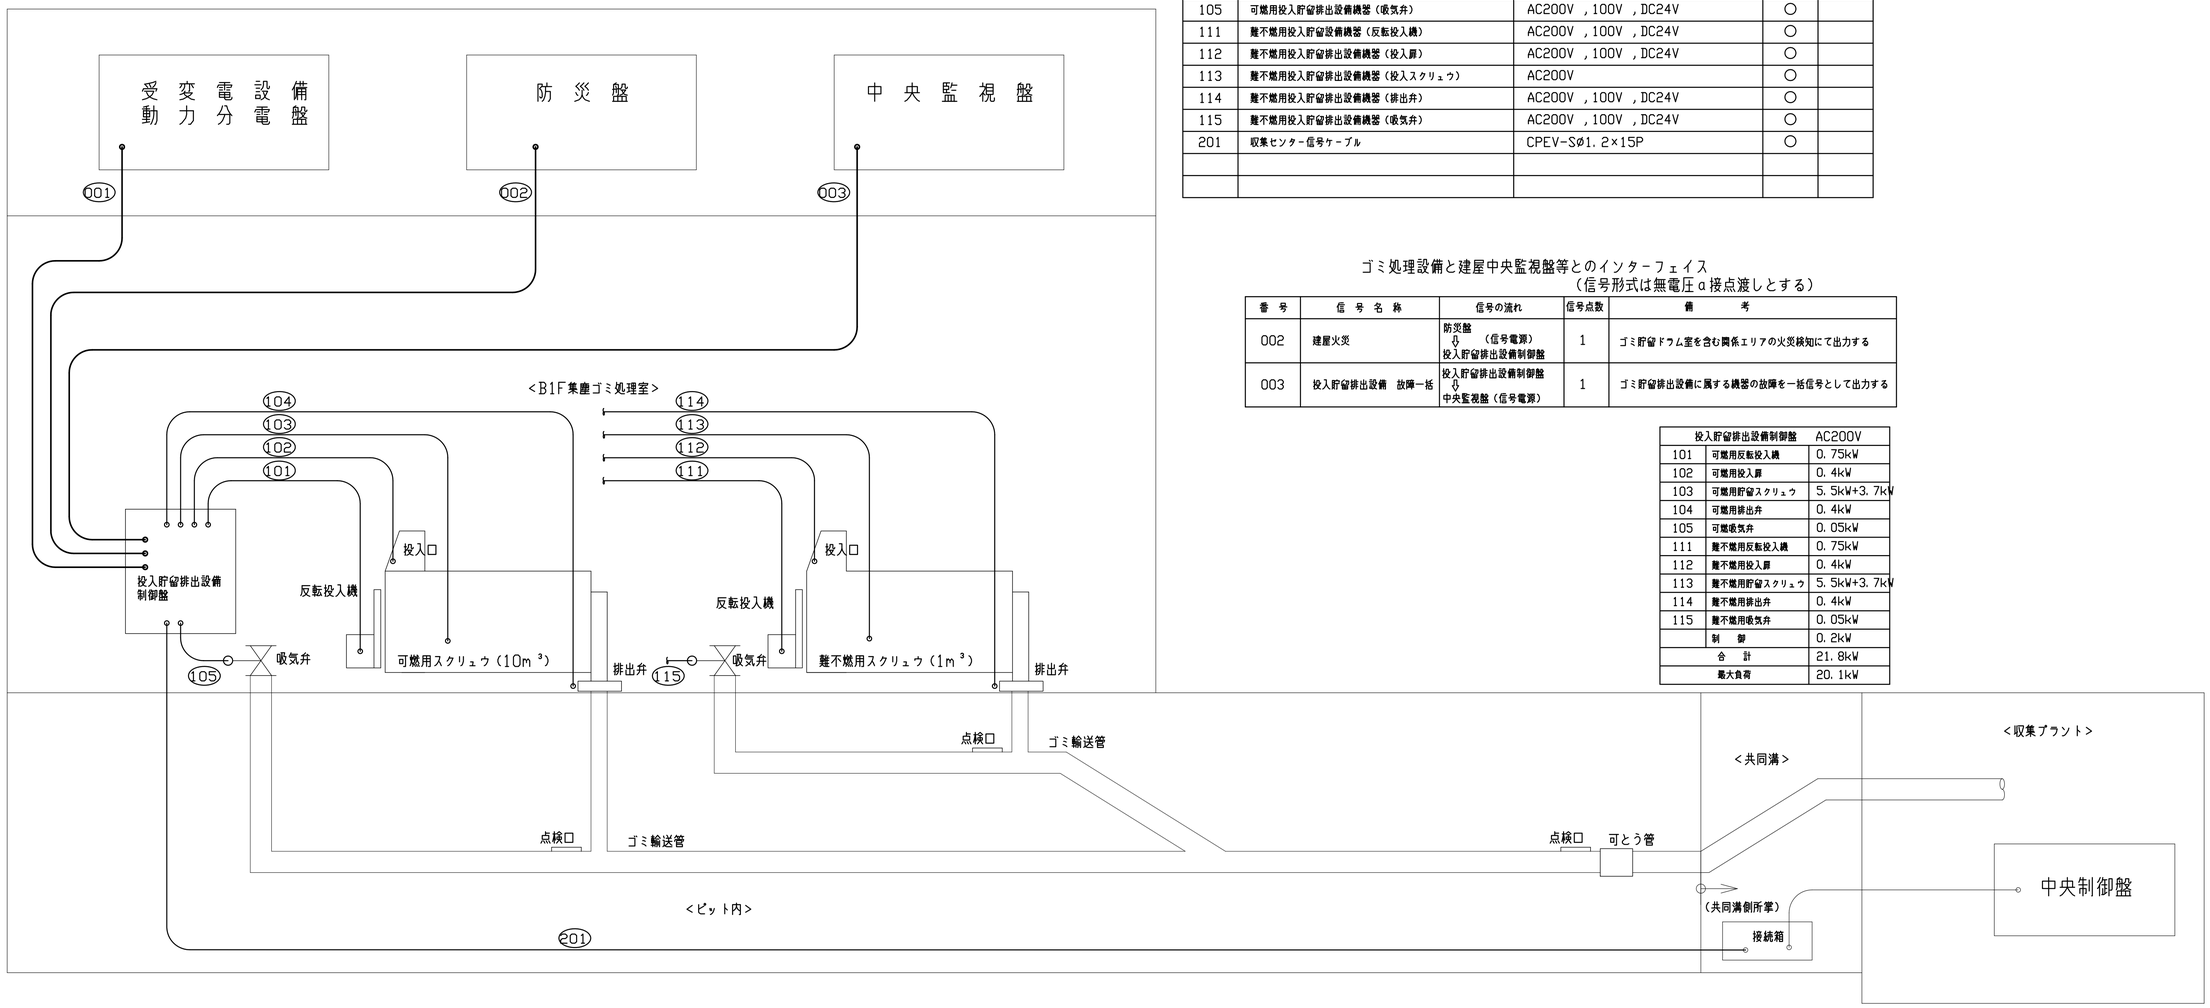

番号	名称	仕様	本工事	別途工事
001	投入貯留排出設備制御盤　一次側電源	AC200V×50Hz×50Hz×3ø×3W×21.8kW		○
002	建屋火災信号	無電圧α接点（防災盤）		○
003	投入貯留排出設備　故障一括	無電圧α接点（ゴミ貯留排出設備制御盤）		○
101	可燃用投入貯留設備機器（反転投入機）	AC200V ，100V ，DC24V	○	
102	可燃用投入貯留排出設備機器（投入扉）	AC200V ，100V ，DC24V	○	
103	可燃用投入貯留排出設備機器（投入スクリュウ）	AC200V	○	
104	可燃用投入貯留排出設備機器（排出弁）	AC200V ，100V ，DC24V	○	
105	可燃用投入貯留排出設備機器（吸気弁）	AC200V ，100V ，DC24V	○	
111	難不燃用投入貯留設備機器（反転投入機）	AC200V ，100V ，DC24V	○	
112	難不燃用投入貯留排出設備機器（投入扉）	AC200V ，100V ，DC24V	○	
113	難不燃用投入貯留排出設備機器（投入スクリュウ）	AC200V	○	
114	難不燃用投入貯留排出設備機器（排出弁）	AC200V ，100V ，DC24V	○	
115	難不燃用投入貯留排出設備機器（吸気弁）	AC200V ，100V ，DC24V	○	
201	収集センター信号ケーブル	CPEV-SØ1.2×15P	○	

ゴミ処理設備と建屋中央監視盤等とのインターフェイス
（信号形式は無電圧α接点渡しとする）

番号	信号名称	信号の流れ	信号点数	備考
002	建屋火災	防災盤 ⇩　（信号電源） 投入貯留排出設備制御盤	1	ゴミ貯留ドラム室を含む関係エリアの火災検知にて出力する
003	投入貯留排出設備　故障一括	投入貯留排出設備制御盤 ⇩ 中央監視盤（信号電源）	1	ゴミ貯留排出設備に属する機器の故障を一括信号として出力する

投入貯留排出設備制御盤		AC200V
101	可燃用反転投入機	0.75kW
102	可燃用投入扉	0.4kW
103	可燃用貯留スクリュウ	5.5kW+3.7kW
104	可燃用排出弁	0.4kW
105	可燃吸気弁	0.05kW
111	難不燃用反転投入機	0.75kW
112	難不燃用投入扉	0.4kW
113	難不燃用貯留スクリュウ	5.5kW+3.7kW
114	難不燃用排出弁	0.4kW
115	難不燃用吸気弁	0.05kW
	制　御	0.2kW
合　計		21.8kW
最大負荷		20.1kW

摘要	設計年月日	変更年月日	承　認	設　計	製　図

工事名称	図面番号
ゴミ地域集塵装置計画図	6004
図面名：フロー図	縮尺：