


記号	種別
	開発区域 (申請範囲)
	キイロ 直接放流区域
	ミドリ 調整池流入区域
	ピンク 造成協力地
	キミドリ 未利用地
	アオ 地下調整池
	污水管 (公道内)
	雨水管 (公道内)
	U字側溝 (特記なしはU-24)
	現場打U字側溝 ロウゲレチング
	宅内污水系統
	宅内雨水系統
	鉄筋コンクリート擁壁
	関切ブロック擁壁
	土羽法面
	計画地盤

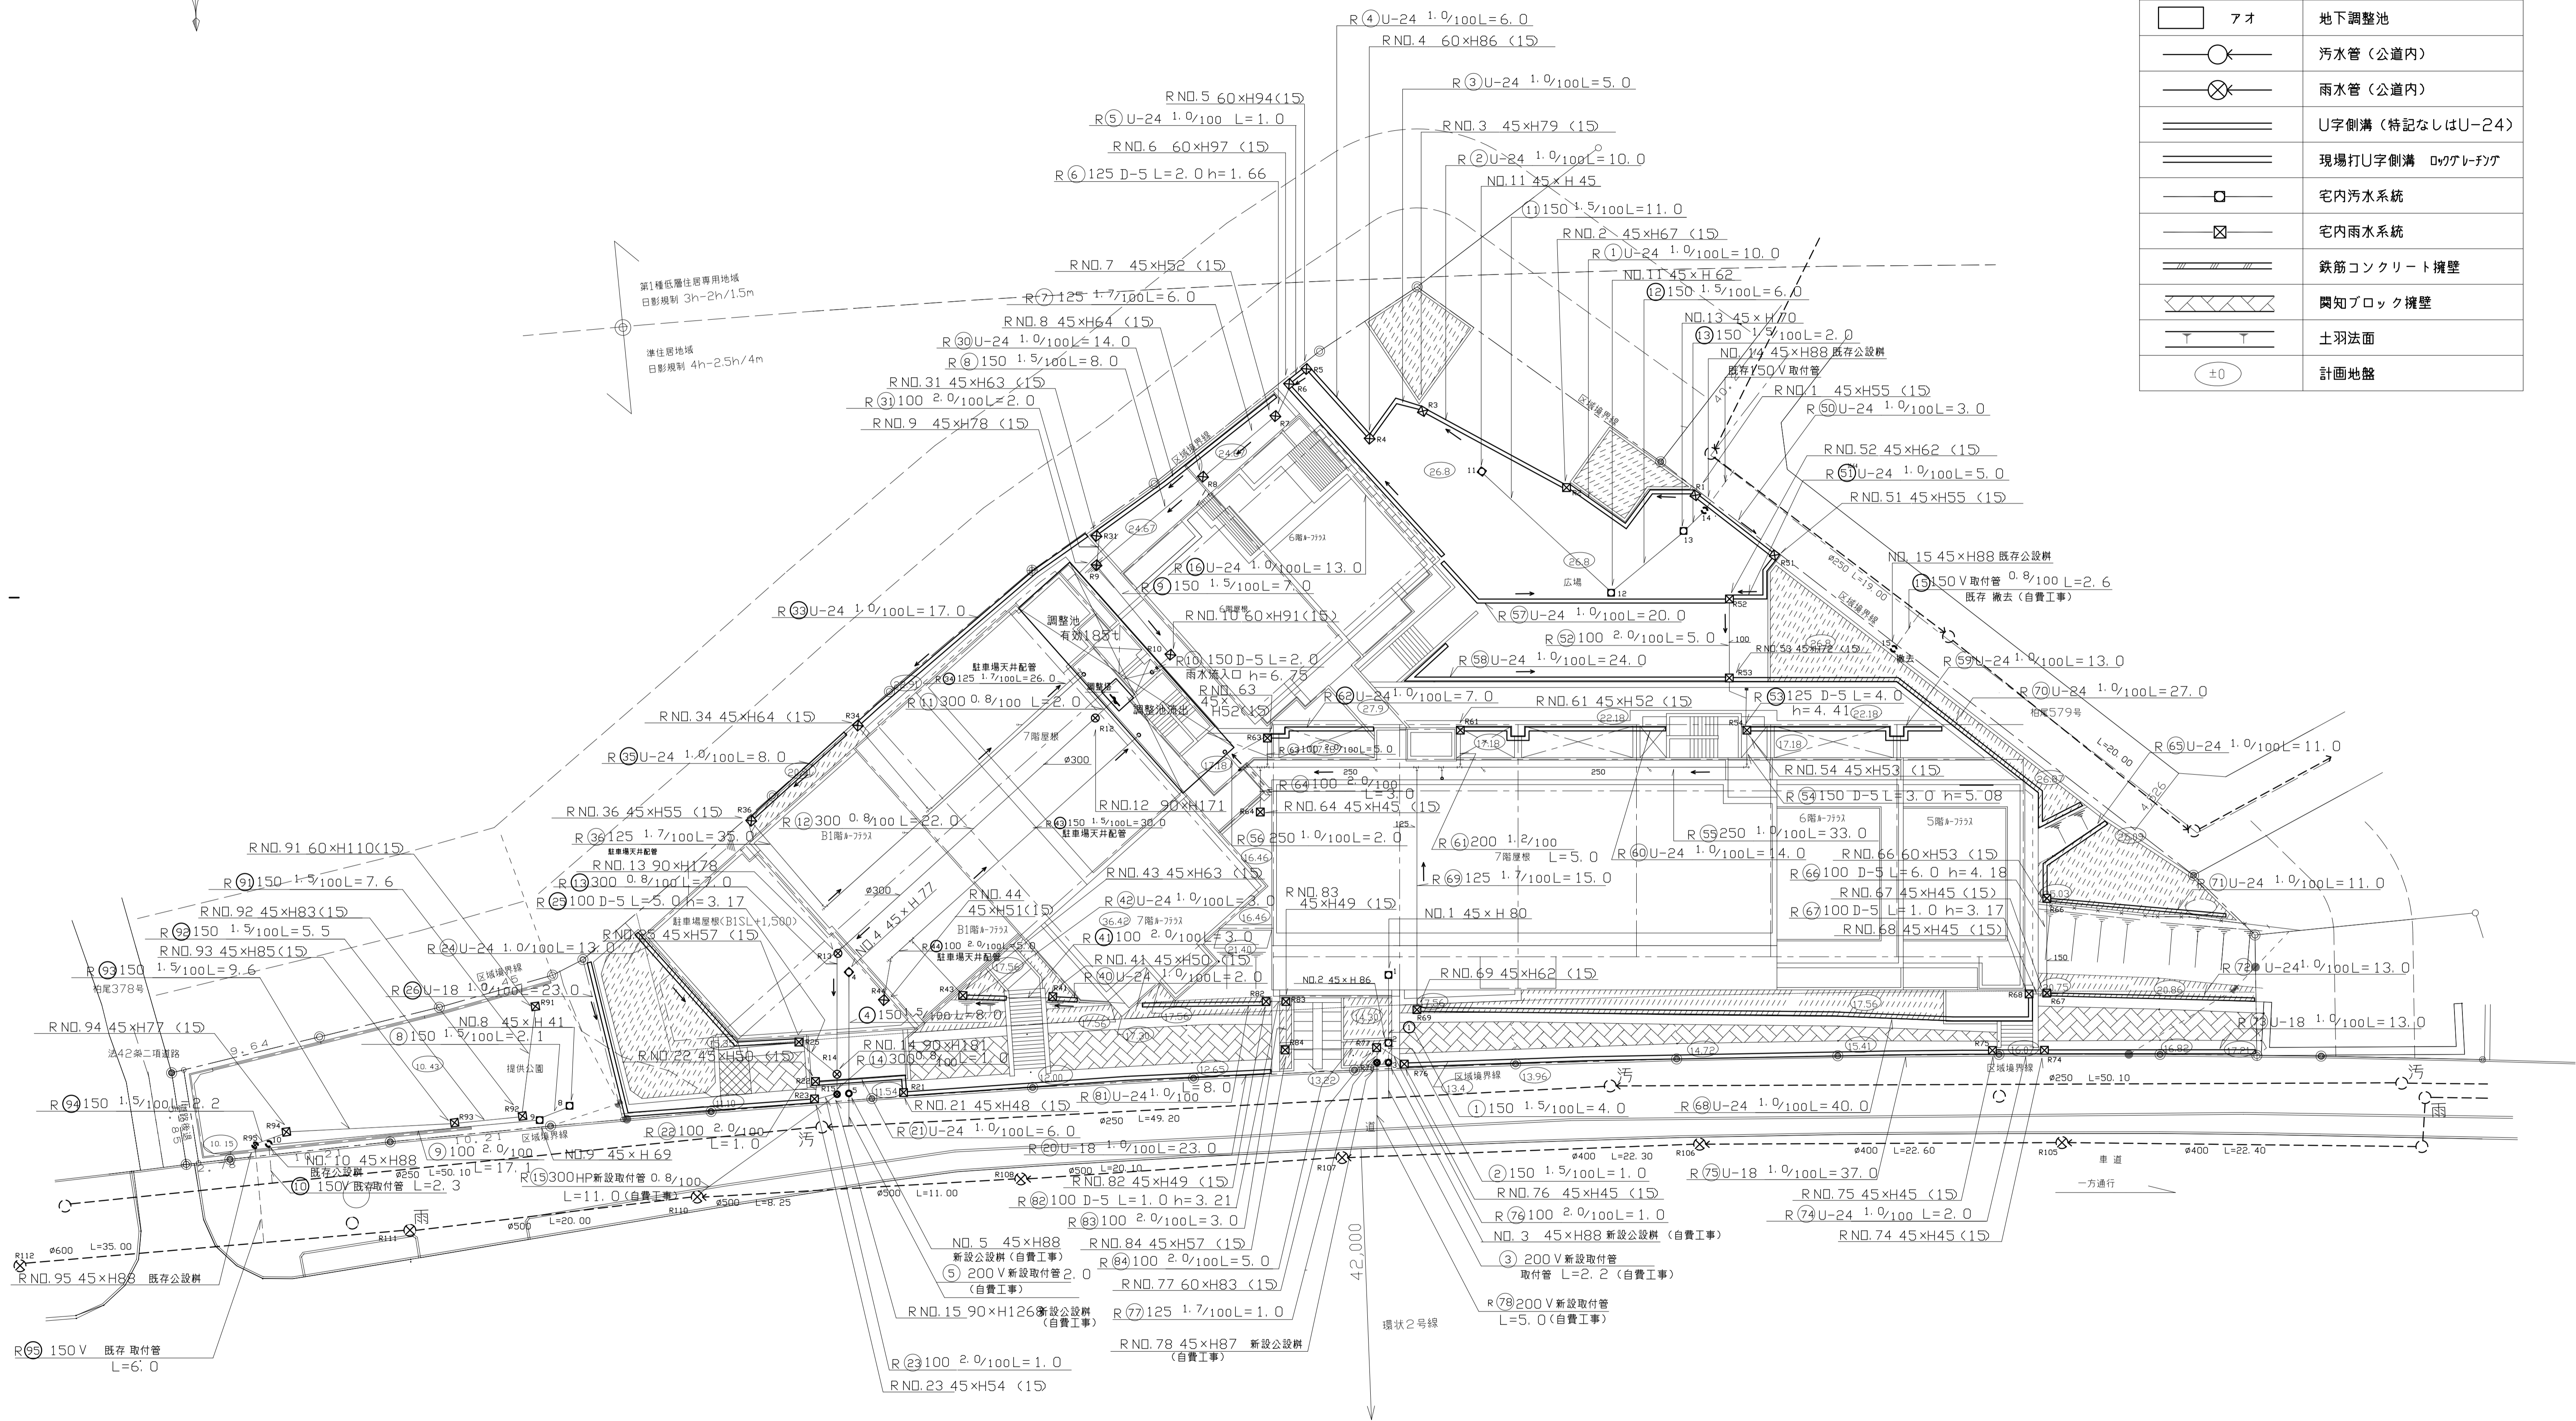

排水施設計画平面図