

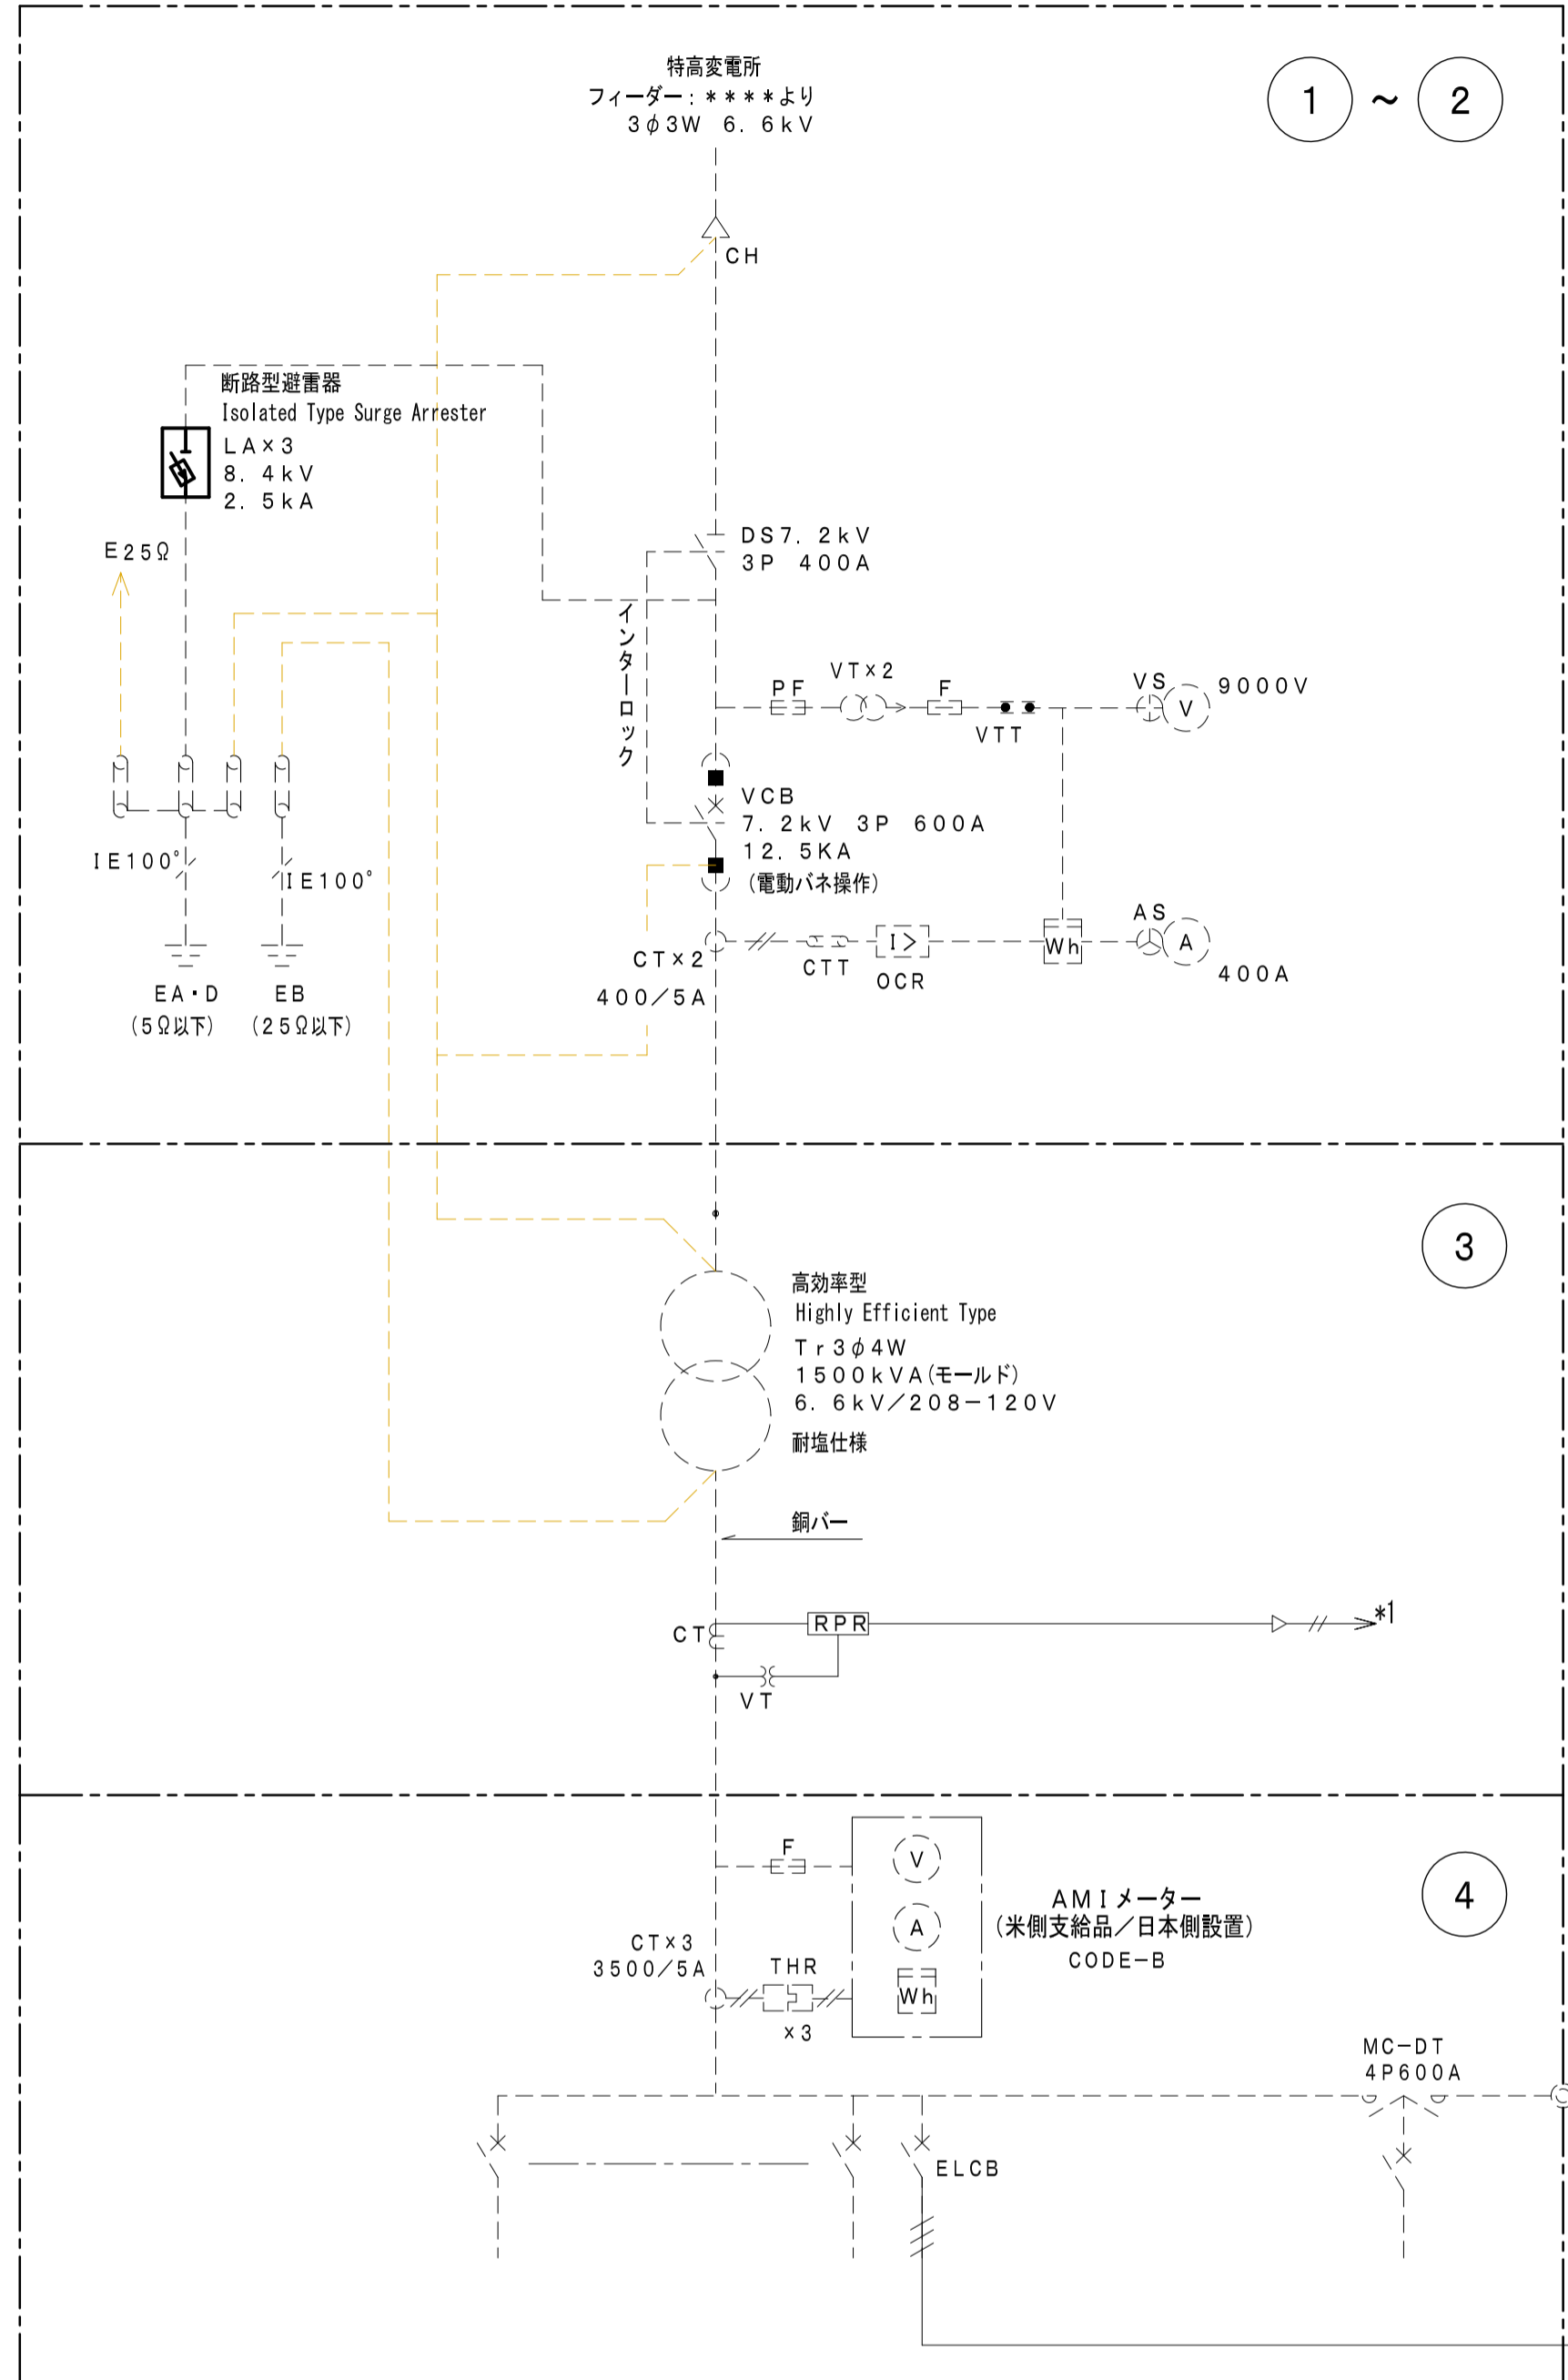


受変電設備

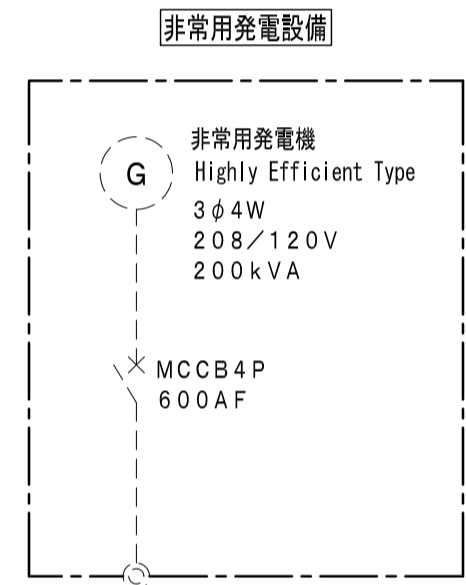

太陽光発電設備

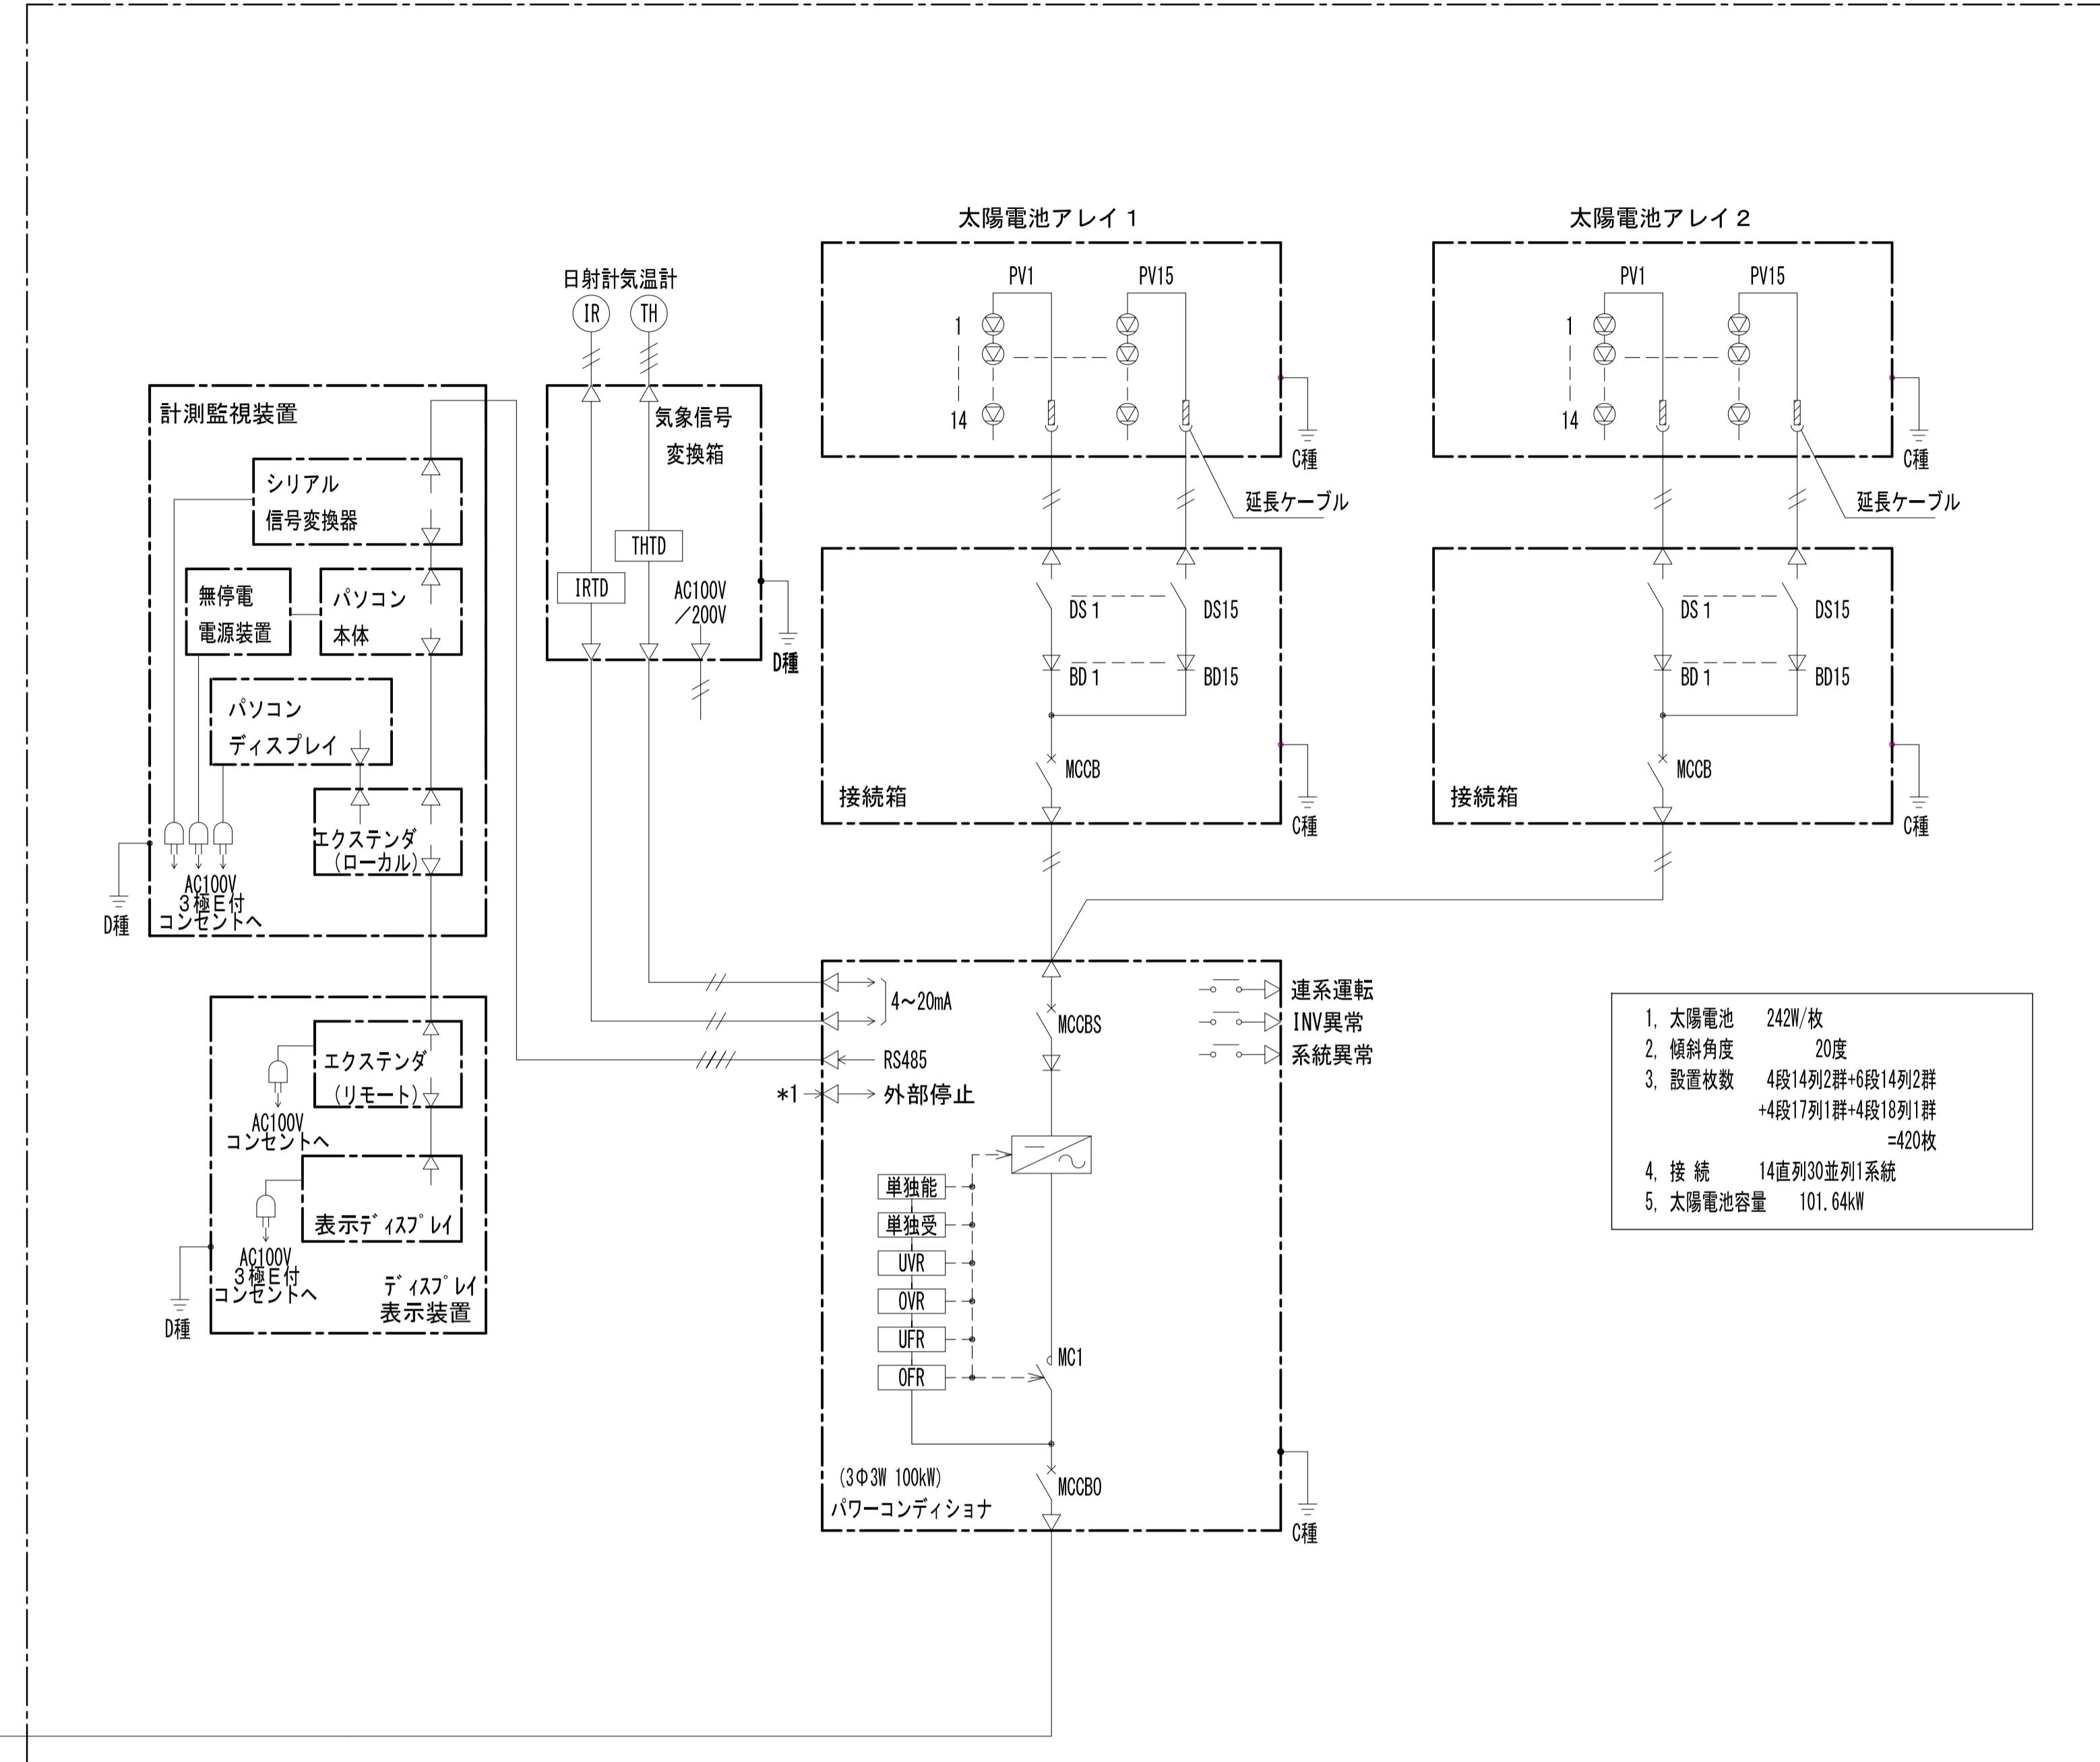

凡例

記号	名称	記号	名称
BD	逆流防止ダイオード	PC	高圧カットアウト
CB	高圧遮断器	PV	太陽電池アレイ
DS	断路器	THTD	気温計用信号変換器
ELCB	漏電遮断器	T	変圧器
GR	地絡継電器	UFR	不足周波数継電器
IRTD	日射計用信号変換器	UVR	不足電圧継電器
LA	避雷器	VCT	計器用変圧変流器
MC	電磁接触器	Wh	電力量計
MCCB	配線用遮断器	ZPD	零相分圧器
OFR	過周波数継電器	単独受	単独運転防止機能 (受動的)
OVGR	地絡過電圧継電器	単独能	単独運転防止機能 (能動的)
OVR	過電圧継電器		
RPR	逆電力継電器		

高圧 (三相) 逆潮流無し計測・表示装置付
100kWシステム

太陽光発電設備単線結線図